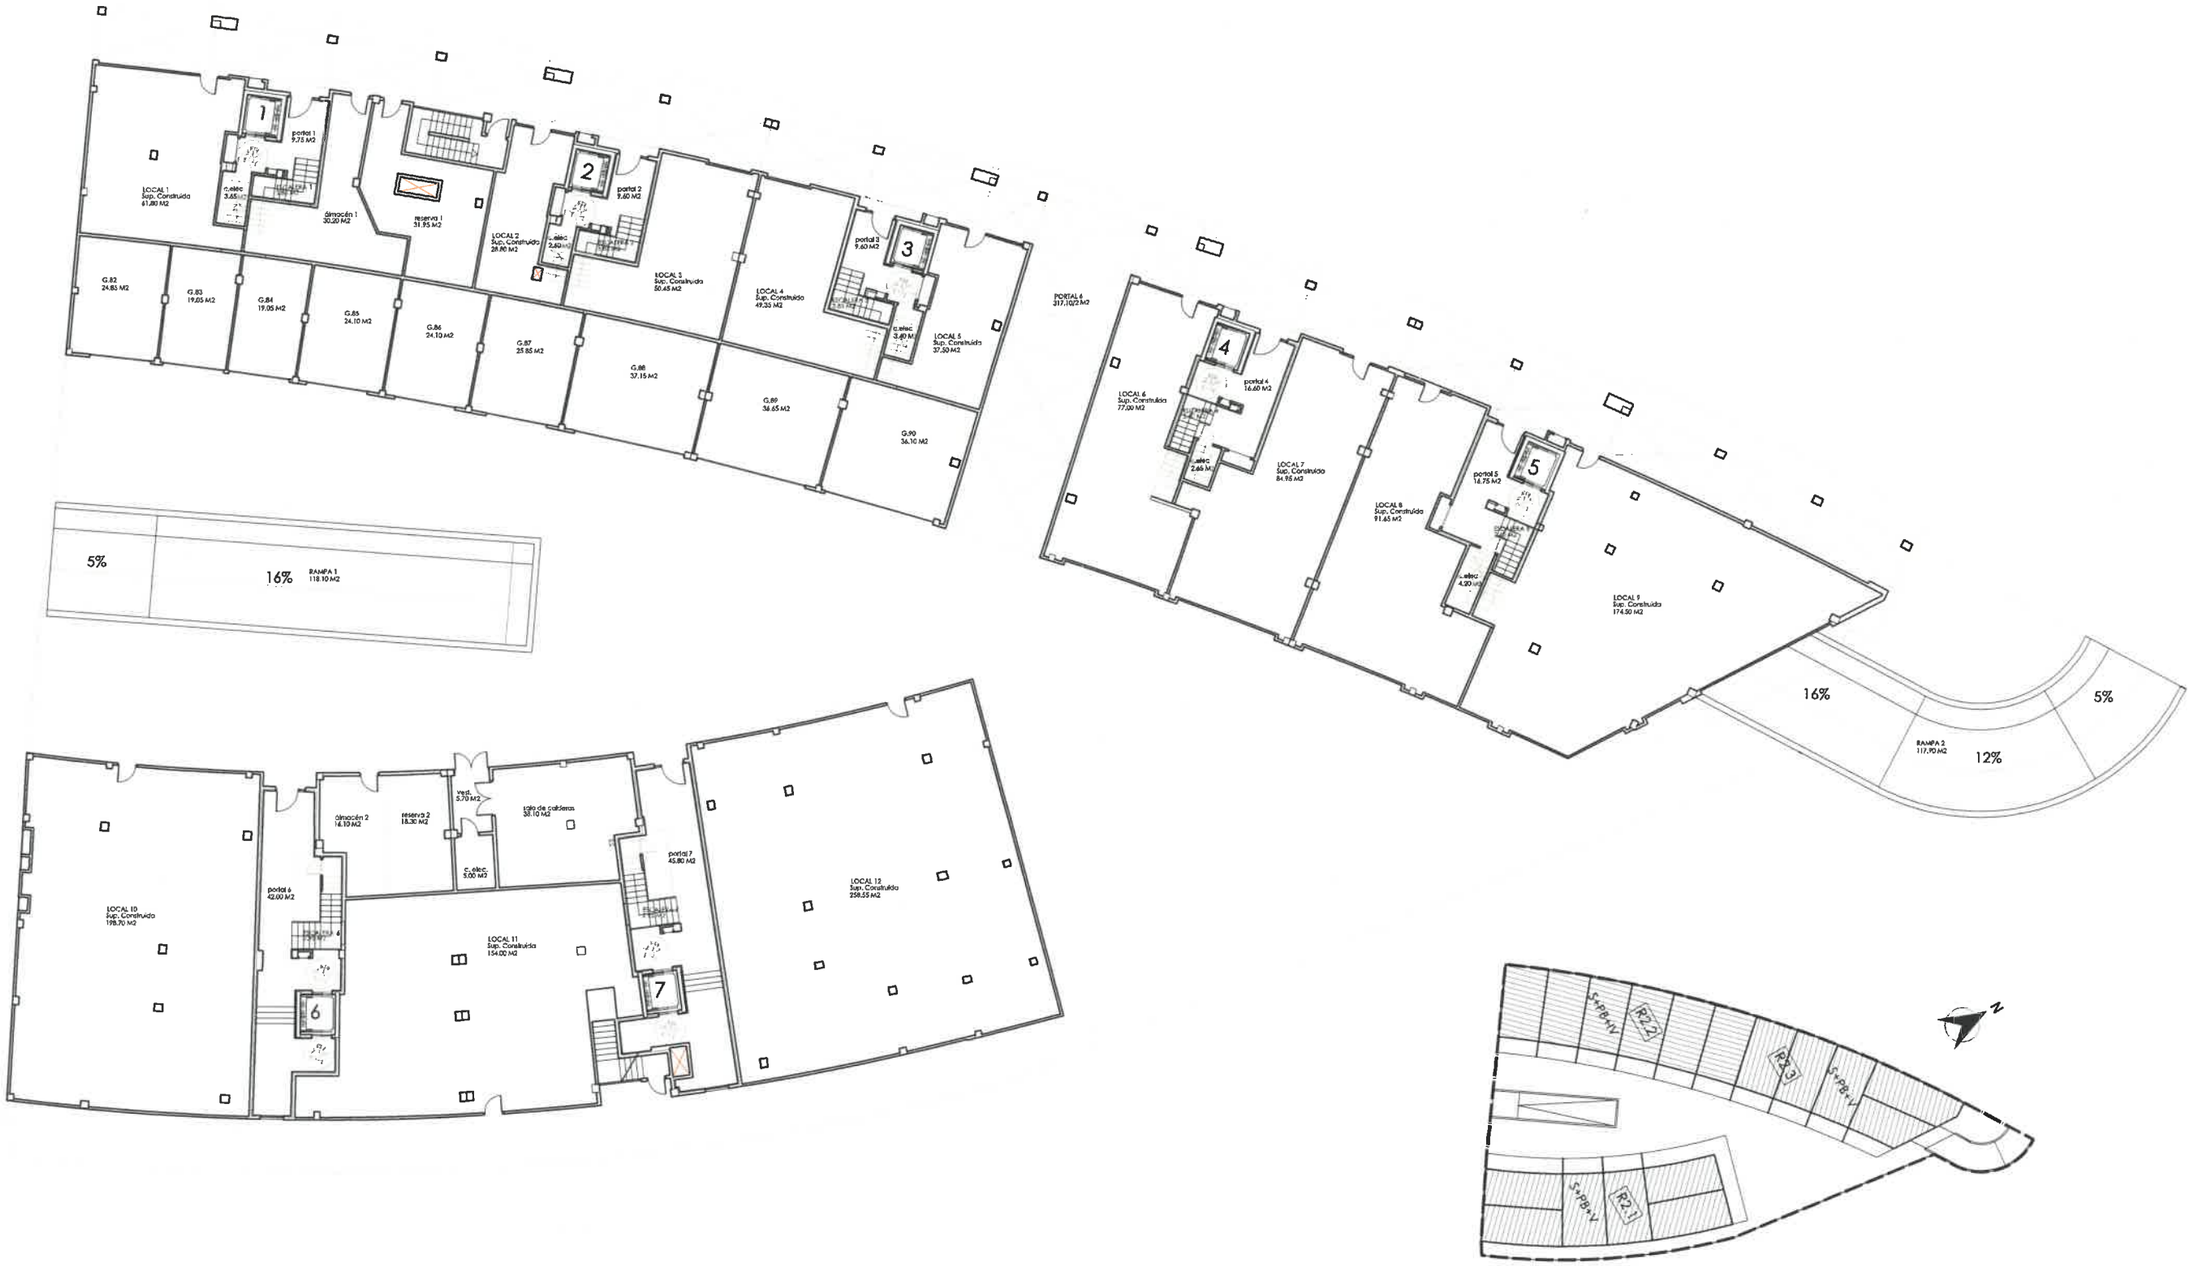

SUSTATZAILEA / PROMOTOR:	PROIEKTUA / PROYECTO:	KOKAPENA / EMPLAZAMIENTO:	DATA/FECHA:
LOIOLA ZESTOA, S.L.U.	FIN DE OBRA 89 VIVIENDAS, LOCALES Y GARAJES PARCELA R2 DE LA UE. AB.R.1/1	ARROA-BEHEA ZESTOA, GIPUZKOA	2024 FEBRERO
PLANOA / PLANO:		IDAZLEA / REDACTOR:	
PLANTA DE DISTRIBUCIÓN PLANTA BAJA		NEREA SILDUPE URIA ARQUITECTO	3.2 E: 1/150

COAVN
1032F437035
G2022A0744
19/02/2024
VISADO BISATUA