


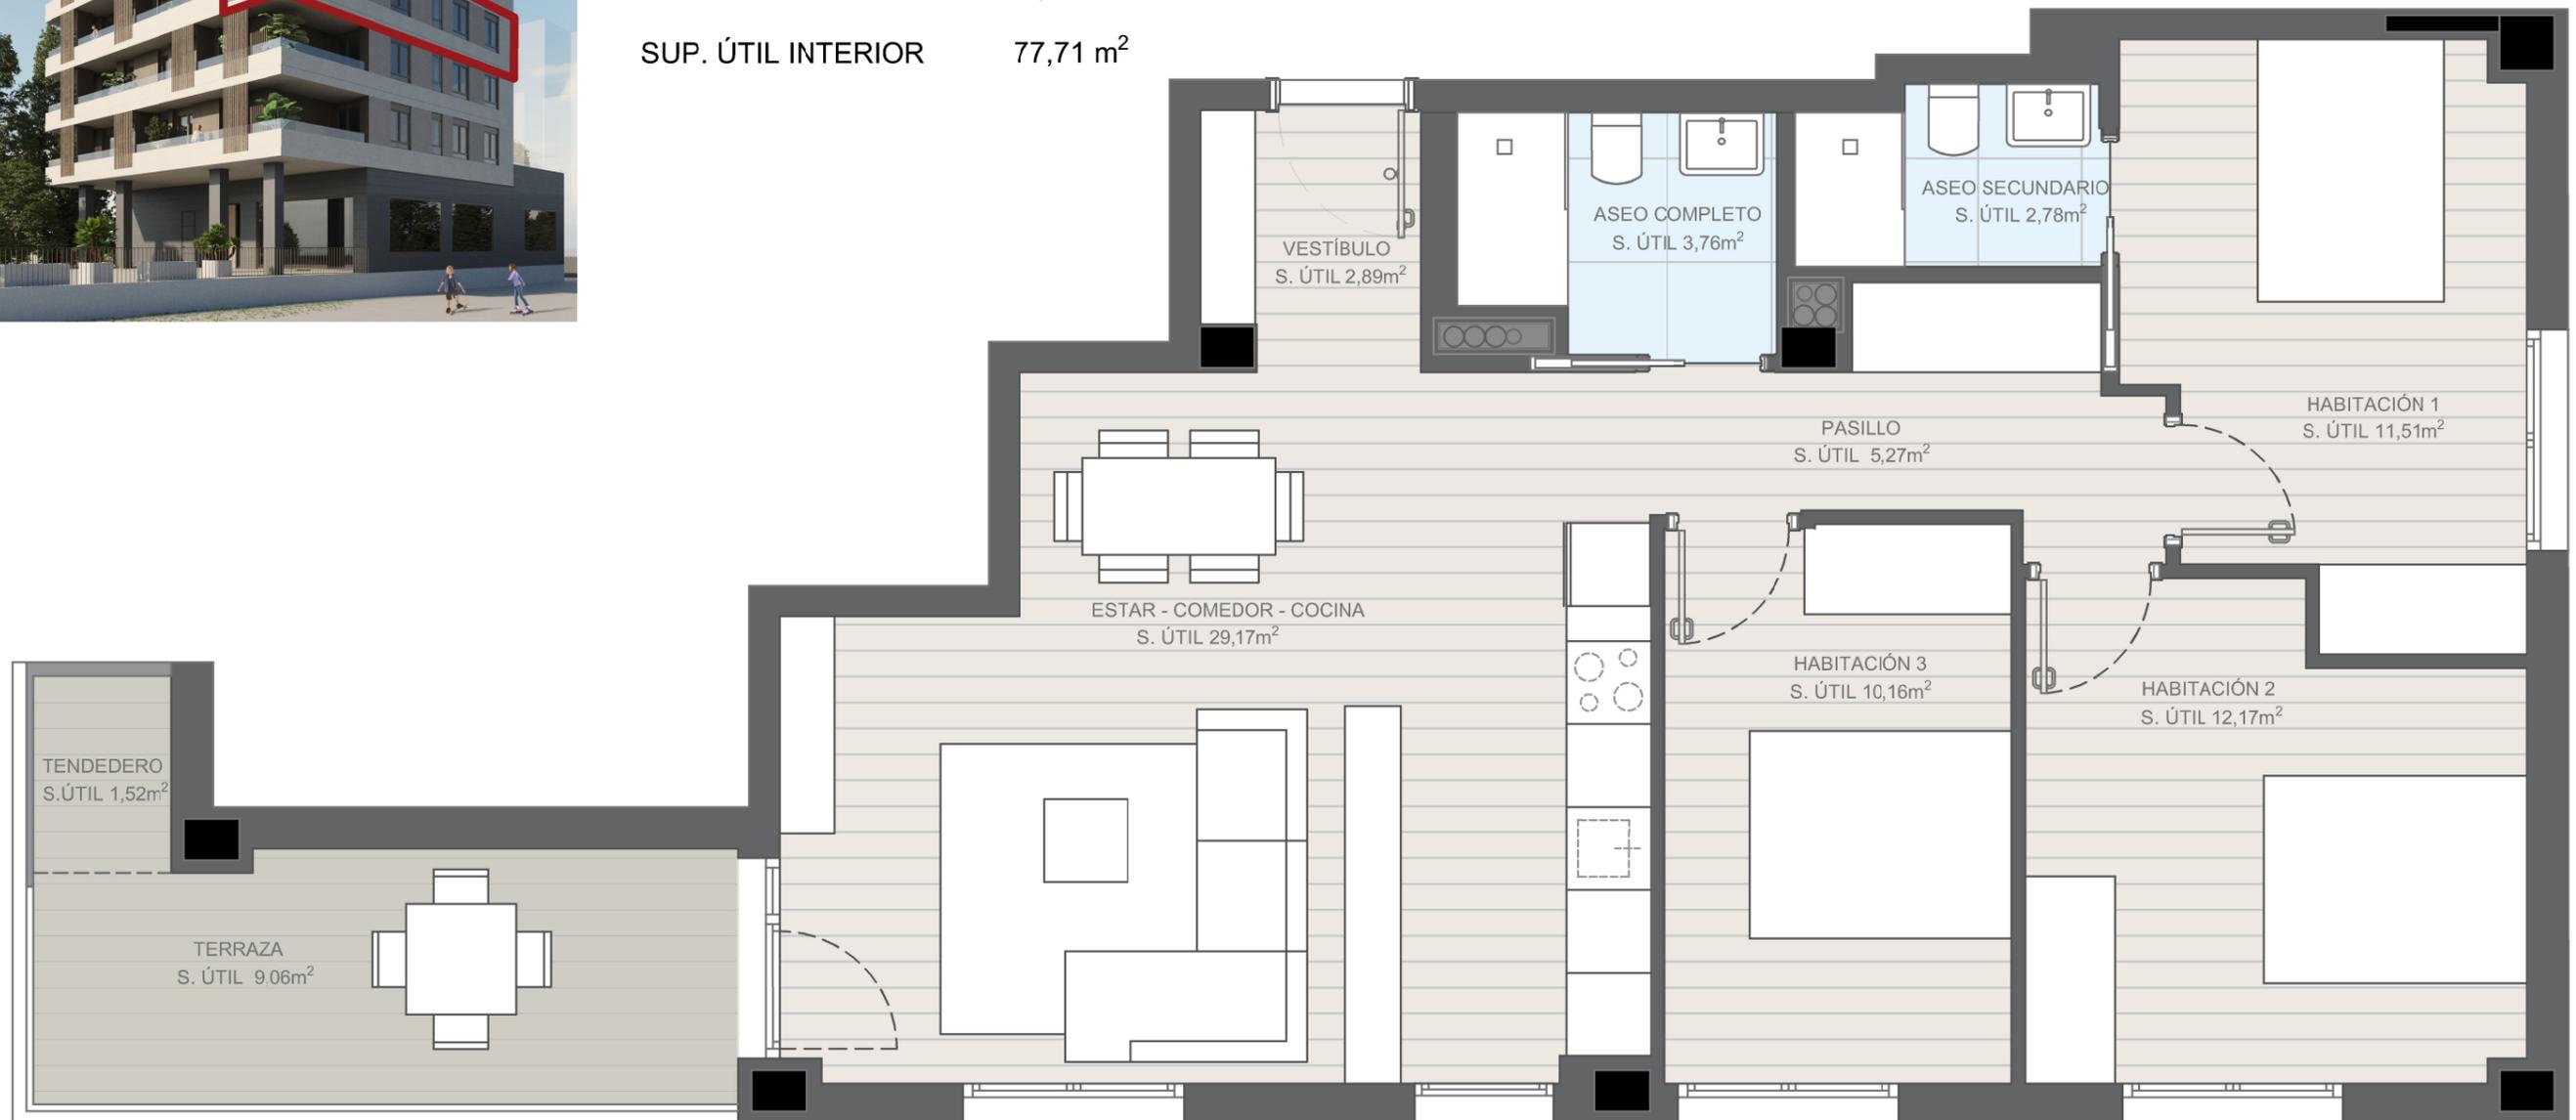

**VIVIENDA A**

Estar-Comedor-Cocina	29,17 m <sup>2</sup>	Tendedero	1,52 m <sup>2</sup>
Habitación 1	11,51 m <sup>2</sup>	Terraza	9,06 m <sup>2</sup>
Habitación 2	12,17 m <sup>2</sup>	<b>SUP. ÚTIL EXTERIOR</b>	<b>10,58 m<sup>2</sup></b>
Habitación 3	10,16 m <sup>2</sup>	<b>SUP. ÚTIL TOTAL</b>	<b>88,29 m<sup>2</sup></b>
Aseo completo	3,76 m <sup>2</sup>		
Aseo secundario	2,78 m <sup>2</sup>		
Vestíbulo	2,89 m <sup>2</sup>		
Pasillo	5,27 m <sup>2</sup>		
<b>SUP. ÚTIL INTERIOR</b>	<b>77,71 m<sup>2</sup></b>		



\*Documento provisional sujeto a las aprobaciones administrativas y licencia de construcción. El mobiliario es meramente ilustrativo. Esta información no es definitiva, ya que puede ser modificada por exigencias técnicas y/o jurídicas, u ordenadas por la administración y organismos públicos. Las superficies expresadas son aproximadas y podrán sufrir modificaciones de acuerdo con el Proyecto de Ejecución definitivo y durante la ejecución de la obra.

ESCALA 1:50

