



EDIF. CONSOLIDADO

PLANTA SOTANO-2 35 GARAJES - 46 PLAZAS

GARAJES CERRADOS	SUP. (m2)	GARAJES CERRADOS	SUP. (m2)	GARAJES ABIERTOS	SUP. (m2)
GC-1 (2 pl)	38.66 m2	GC-24	24.94 m2	GA-1 (MINUSV)	20.83 m2
GC-2	24.00 m2	GC-25 (2 pl)	36.90 m2	GA-2	12.50 m2
GC-3 (2 pl)	30.16 m2	GC-26	26.14 m2	GA-3	13.00 m2
GC-4 (2 pl)	28.29 m2			GA-4	12.50 m2
GC-5 (2 pl)	32.44 m2			GA-5	13.50 m2
GC-6 (2 pl)	26.58 m2			GA-6	23.56 m2
GC-7 (2 pl)	35.95 m2			GA-7	14.28 m2
GC-8	16.06 m2			GA-8	14.28 m2
GC-9	16.17 m2				
GC-10	16.17 m2				
GC-11/12 (2 pl)	32.34 m2			TRASTERO-1	6.20 m2
GC-13	15.50 m2				
GC-14	16.30 m2				
GC-15	16.17 m2				
GC-16 (2 pl)	27.03 m2				
GC-17	16.71 m2				
GC-18	16.85 m2				
GC-19	20.00 m2				
GC-20 (2 pl)	56.70 m2				
GC-21	28.59 m2				
GC-22	23.38 m2				
GC-23	26.18 m2				

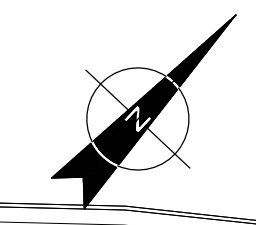

PROMOTOR:	ZINEALDEA S.L.		
PROYECTO:	FIN DE OBRA PARCIAL FASE-2 PLANTAS: SÓTANO-3, SÓTANO-2 Y SÓTANO-1 DE EDIFICIO DE 54 VIVIENDAS, GARAJES Y LOCALES COMERCIALES EN SUBAMBITO 1.1 DEL A.U.1 "ALDE ZAHARRA" DE AZPEITIA		
PLANO:	PLANTAS GENERALES PLANTA SOTANO-2 (+75.96)	ESCALA	1/100
		FECHA	
		DESIGNACION	Al FO F2.32 P82.2020.01.001.dwg
urkain s.l.p. arquitectos e ingenieros	AUTORES DE PROYECTO:	JOSE FRANCISCO ANTIA ETXANIZ / ARQUITECTO	3.2
		RAMON URIBE-ETXEBERRIA / ARQUITECTO	

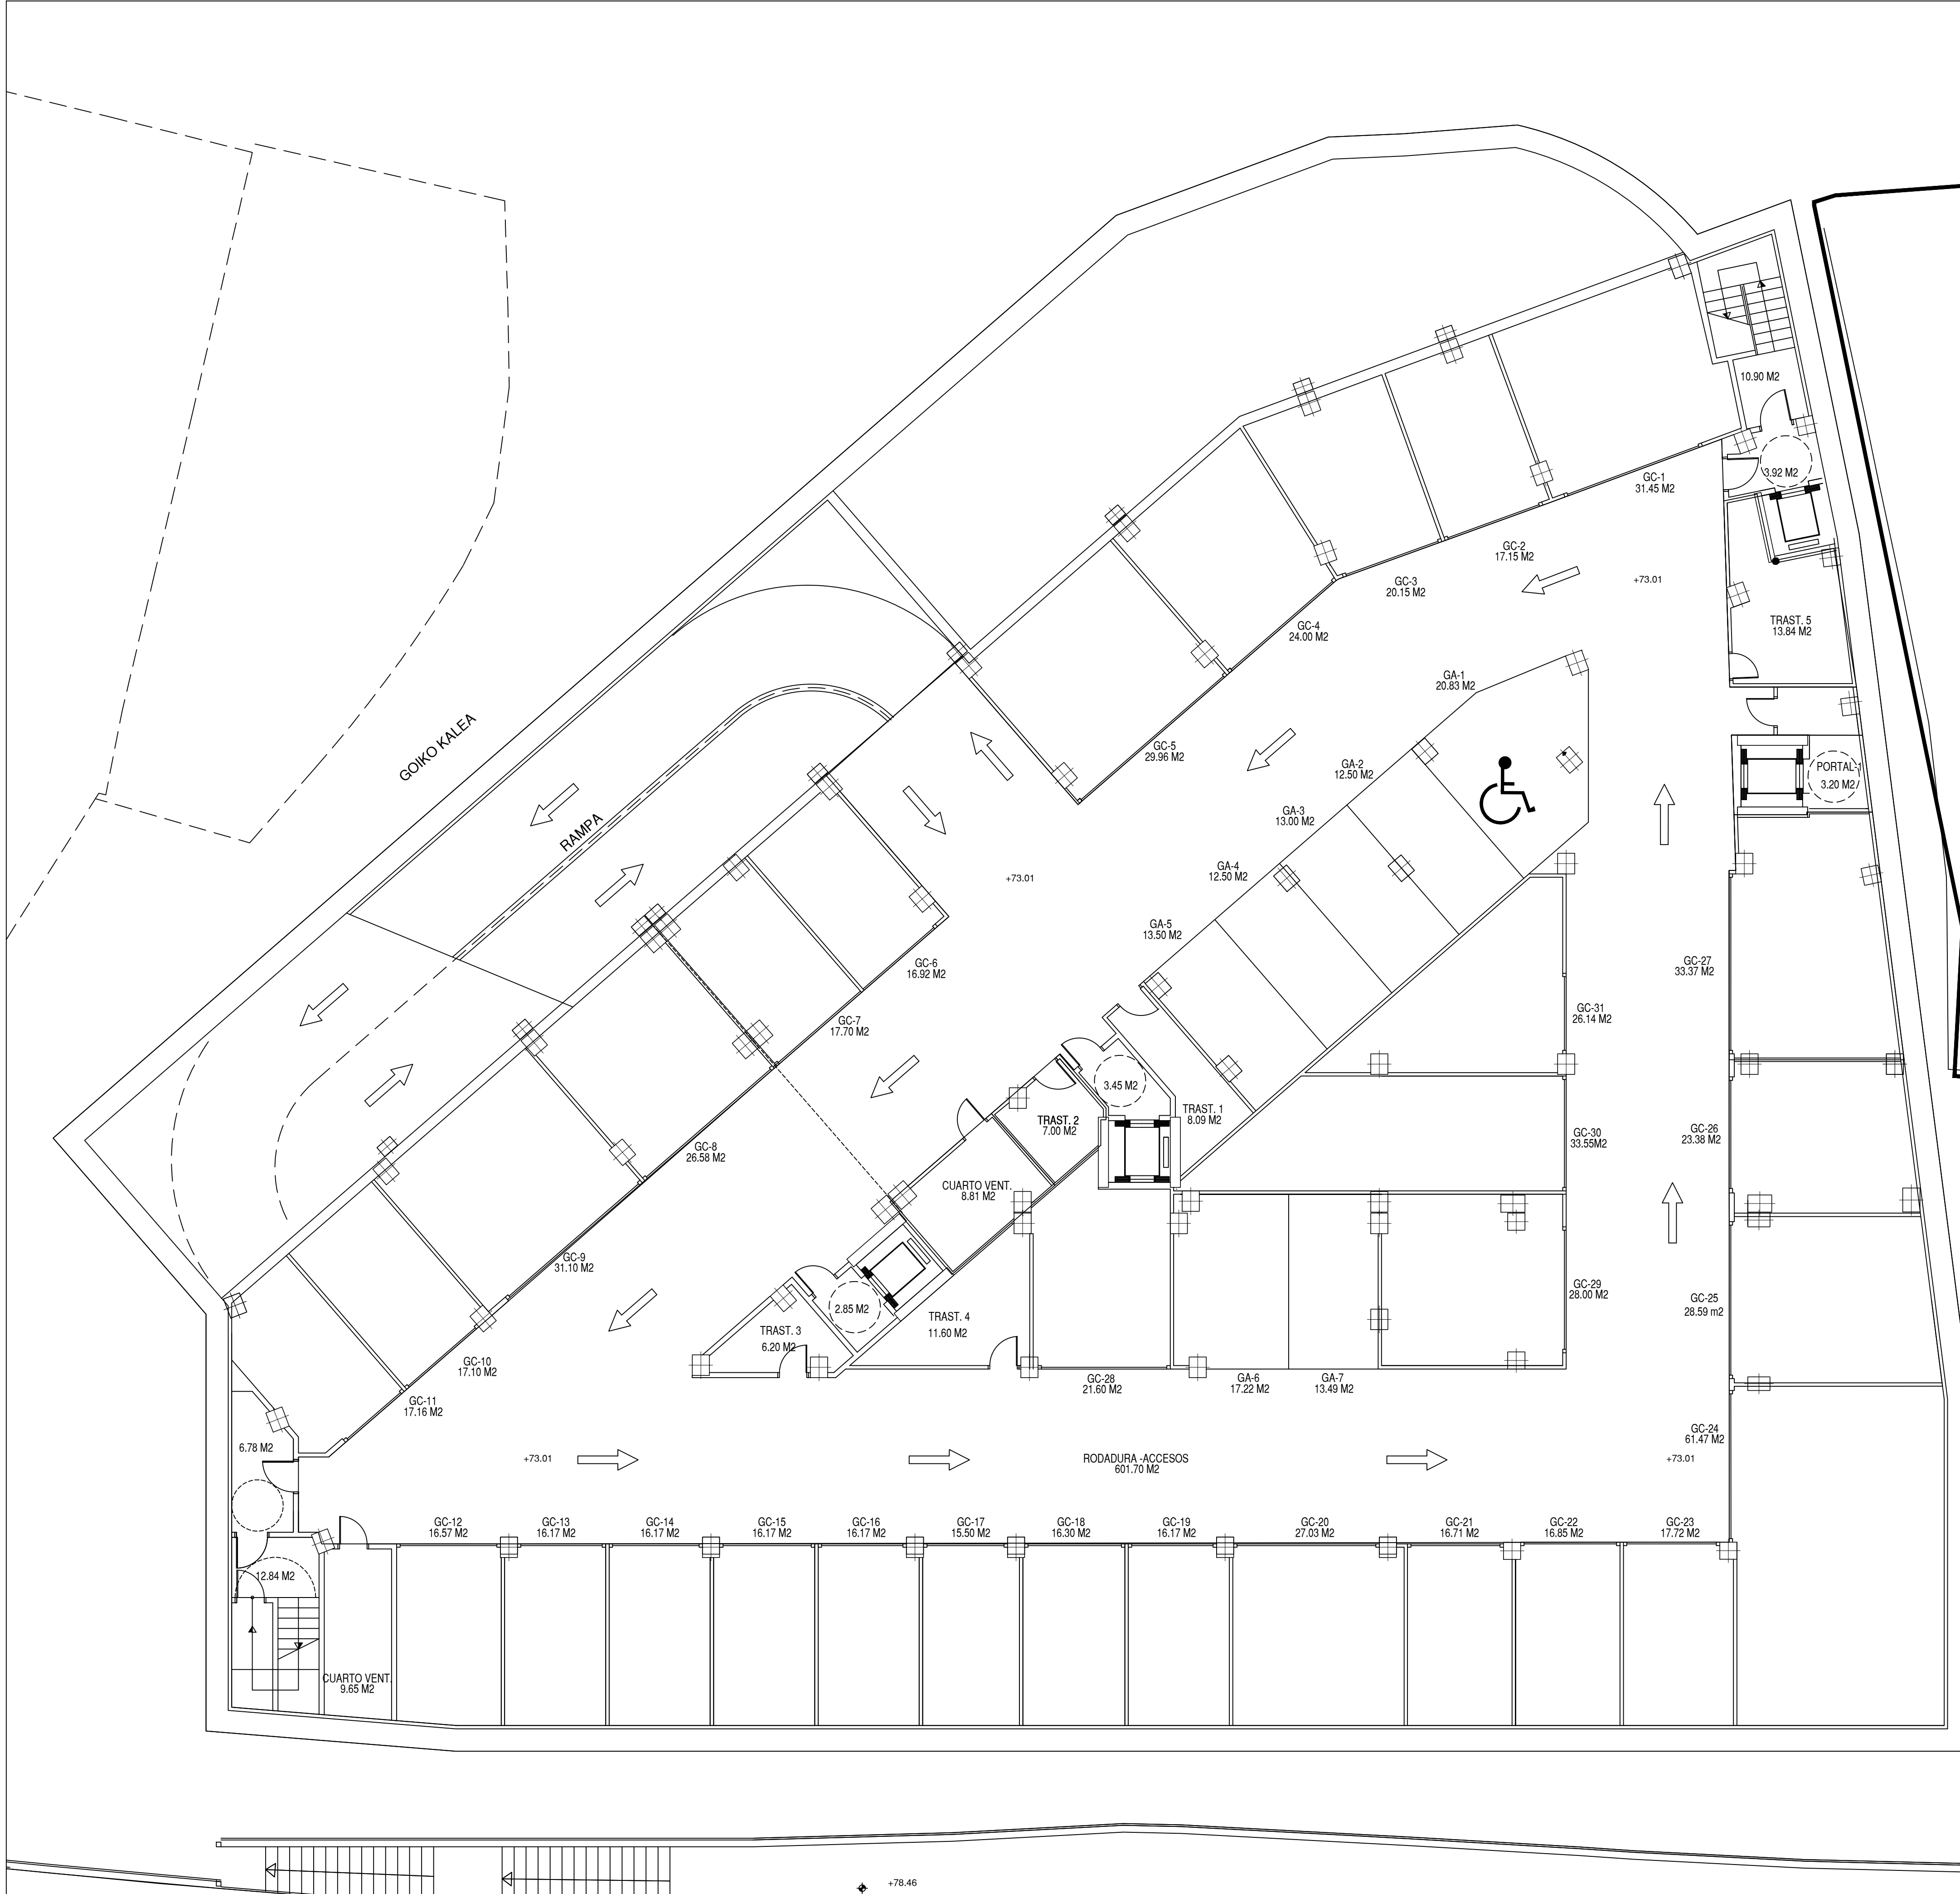

EDIF. CONSOLIDADO

GARAJES CERRADOS		SUP. (m2)	GARAJES CERRADOS		SUP. (m2)	GARAJES ABIERTOS		SUP. (m2)
GC-1 (2 pl)	31.45 m2	GC-27	33.37 m2	GA-1 (MINUSV)	20.83 m2			
GC-2	17.15 m2	GC-28	21.60 m2	GA-2	12.50 m2			
GC-3	20.15 m2	GC-29	28.00 m2	GA-3	13.00 m2			
GC-4	24.00 m2	GC-30 (2 pl)	33.55 m2	GA-4	12.50 m2			
GC-5 (2 pl)	29.96 m2	GC-31	26.14 m2	GA-5	13.50 m2			
GC-6	16.92 m2			GA-6	17.22 m2			
GC-7	17.70 m2			GA-8	13.49 m2			
GC-8 (2 pl)	26.58 m2							
GC-9 (2 pl)	31.10 m2			TRASTEROS	SUP. (m2)			
GC-10	17.10 m2							
GC-11	17.16 m2			TRASTERO 1	8.09 m2			
GC-12	16.57 m2			TRASTERO 2	7.00 m2			
GC-13	16.17 m2			TRASTERO 3	6.20 m2			
GC-14	16.17 m2			TRASTERO 4	11.50 m2			
GC-15	16.17 m2			TRASTERO 5	13.84 m2			
GC-16	16.17 m2							
GC-17	15.50 m2							
GC-18	16.30 m2							
GC-19	16.17 m2							
GC-20	27.03 m2							
GC-21	16.71 m2							
GC-22	16.85 m2							
GC-23	17.72 m2							
GC-24 (2 pl)	61.47 m2							
GC-25	28.59 m2							
GC-26	23.38 m2							

PROMOTOR: **ZINEALDEA S.L.**

PROYECTO: **FIN DE OBRA PARCIAL FASE-2**
PLANTAS: SÓTANO-3, SÓTANO-2 Y SÓTANO-1
DE EDIFICIO DE 54 VIVIENDAS, GARAJES Y LOCALES COMERCIALES
EN SUBAMBITO 1.1 DEL A.U.1 "ALDE ZAHARRA" DE AZPEITIA

PLANO: **PLANTAS GENERALES**
PLANTA SOTANO-3 (+73.01)

ESCALA: 1/100

FECHA: OCT-2020

DESIGNACION: **3.1**

AUTORES DE PROYECTO: **urkain s.l.p.** arquitectos e ingenieros
JOSE FRANCISCO ANTIA ETXANIZ / ARQUITECTO
RAMON URIBE-ETXEBERRIA / ARQUITECTO